


Приложение № 2

Схема расположения

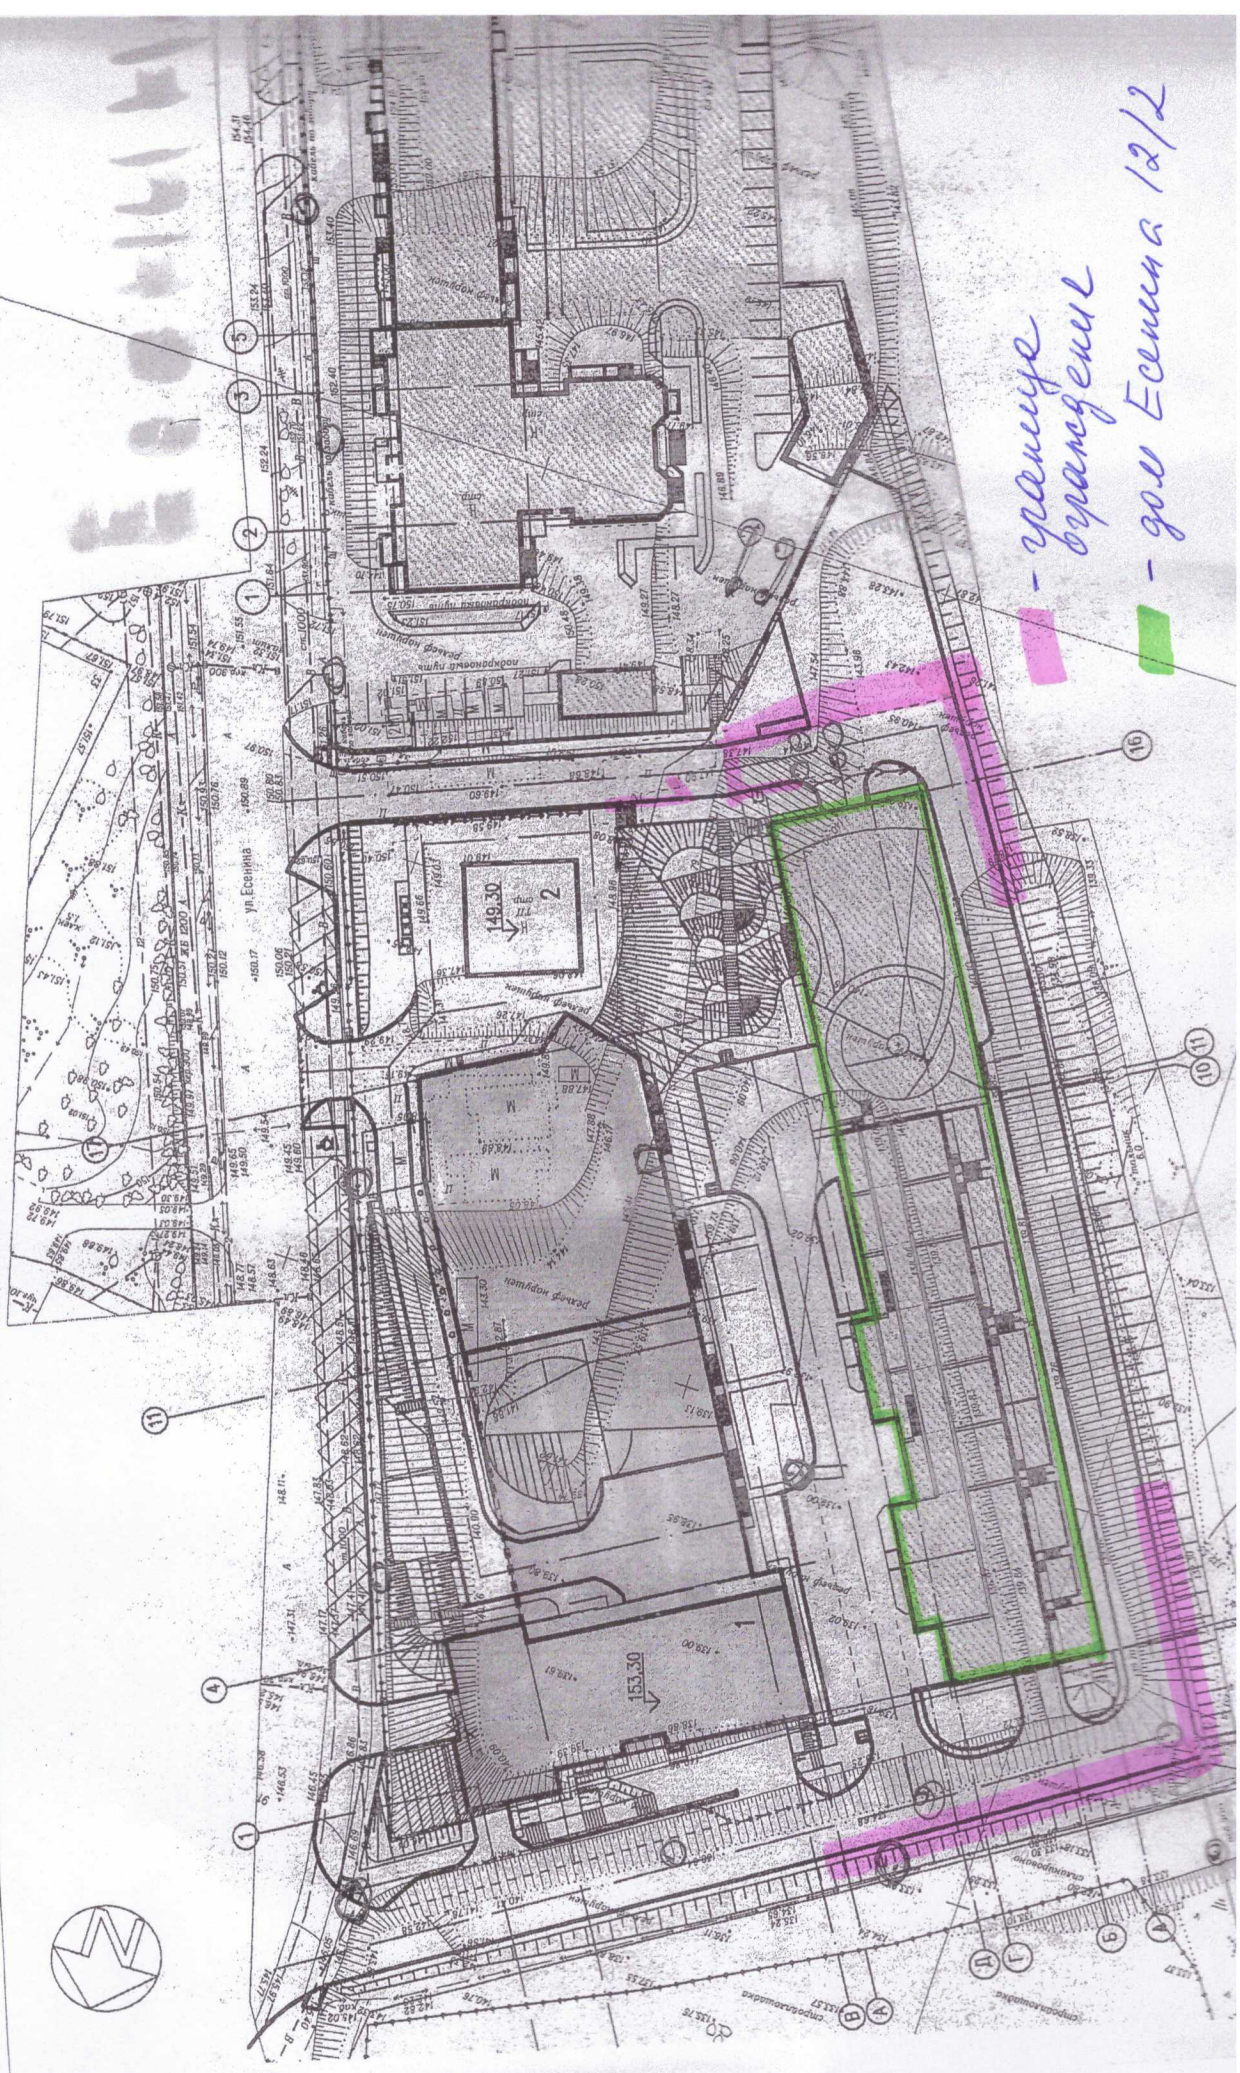

- границе

- год Ессина 12/2